


Anschlussplan 004-2

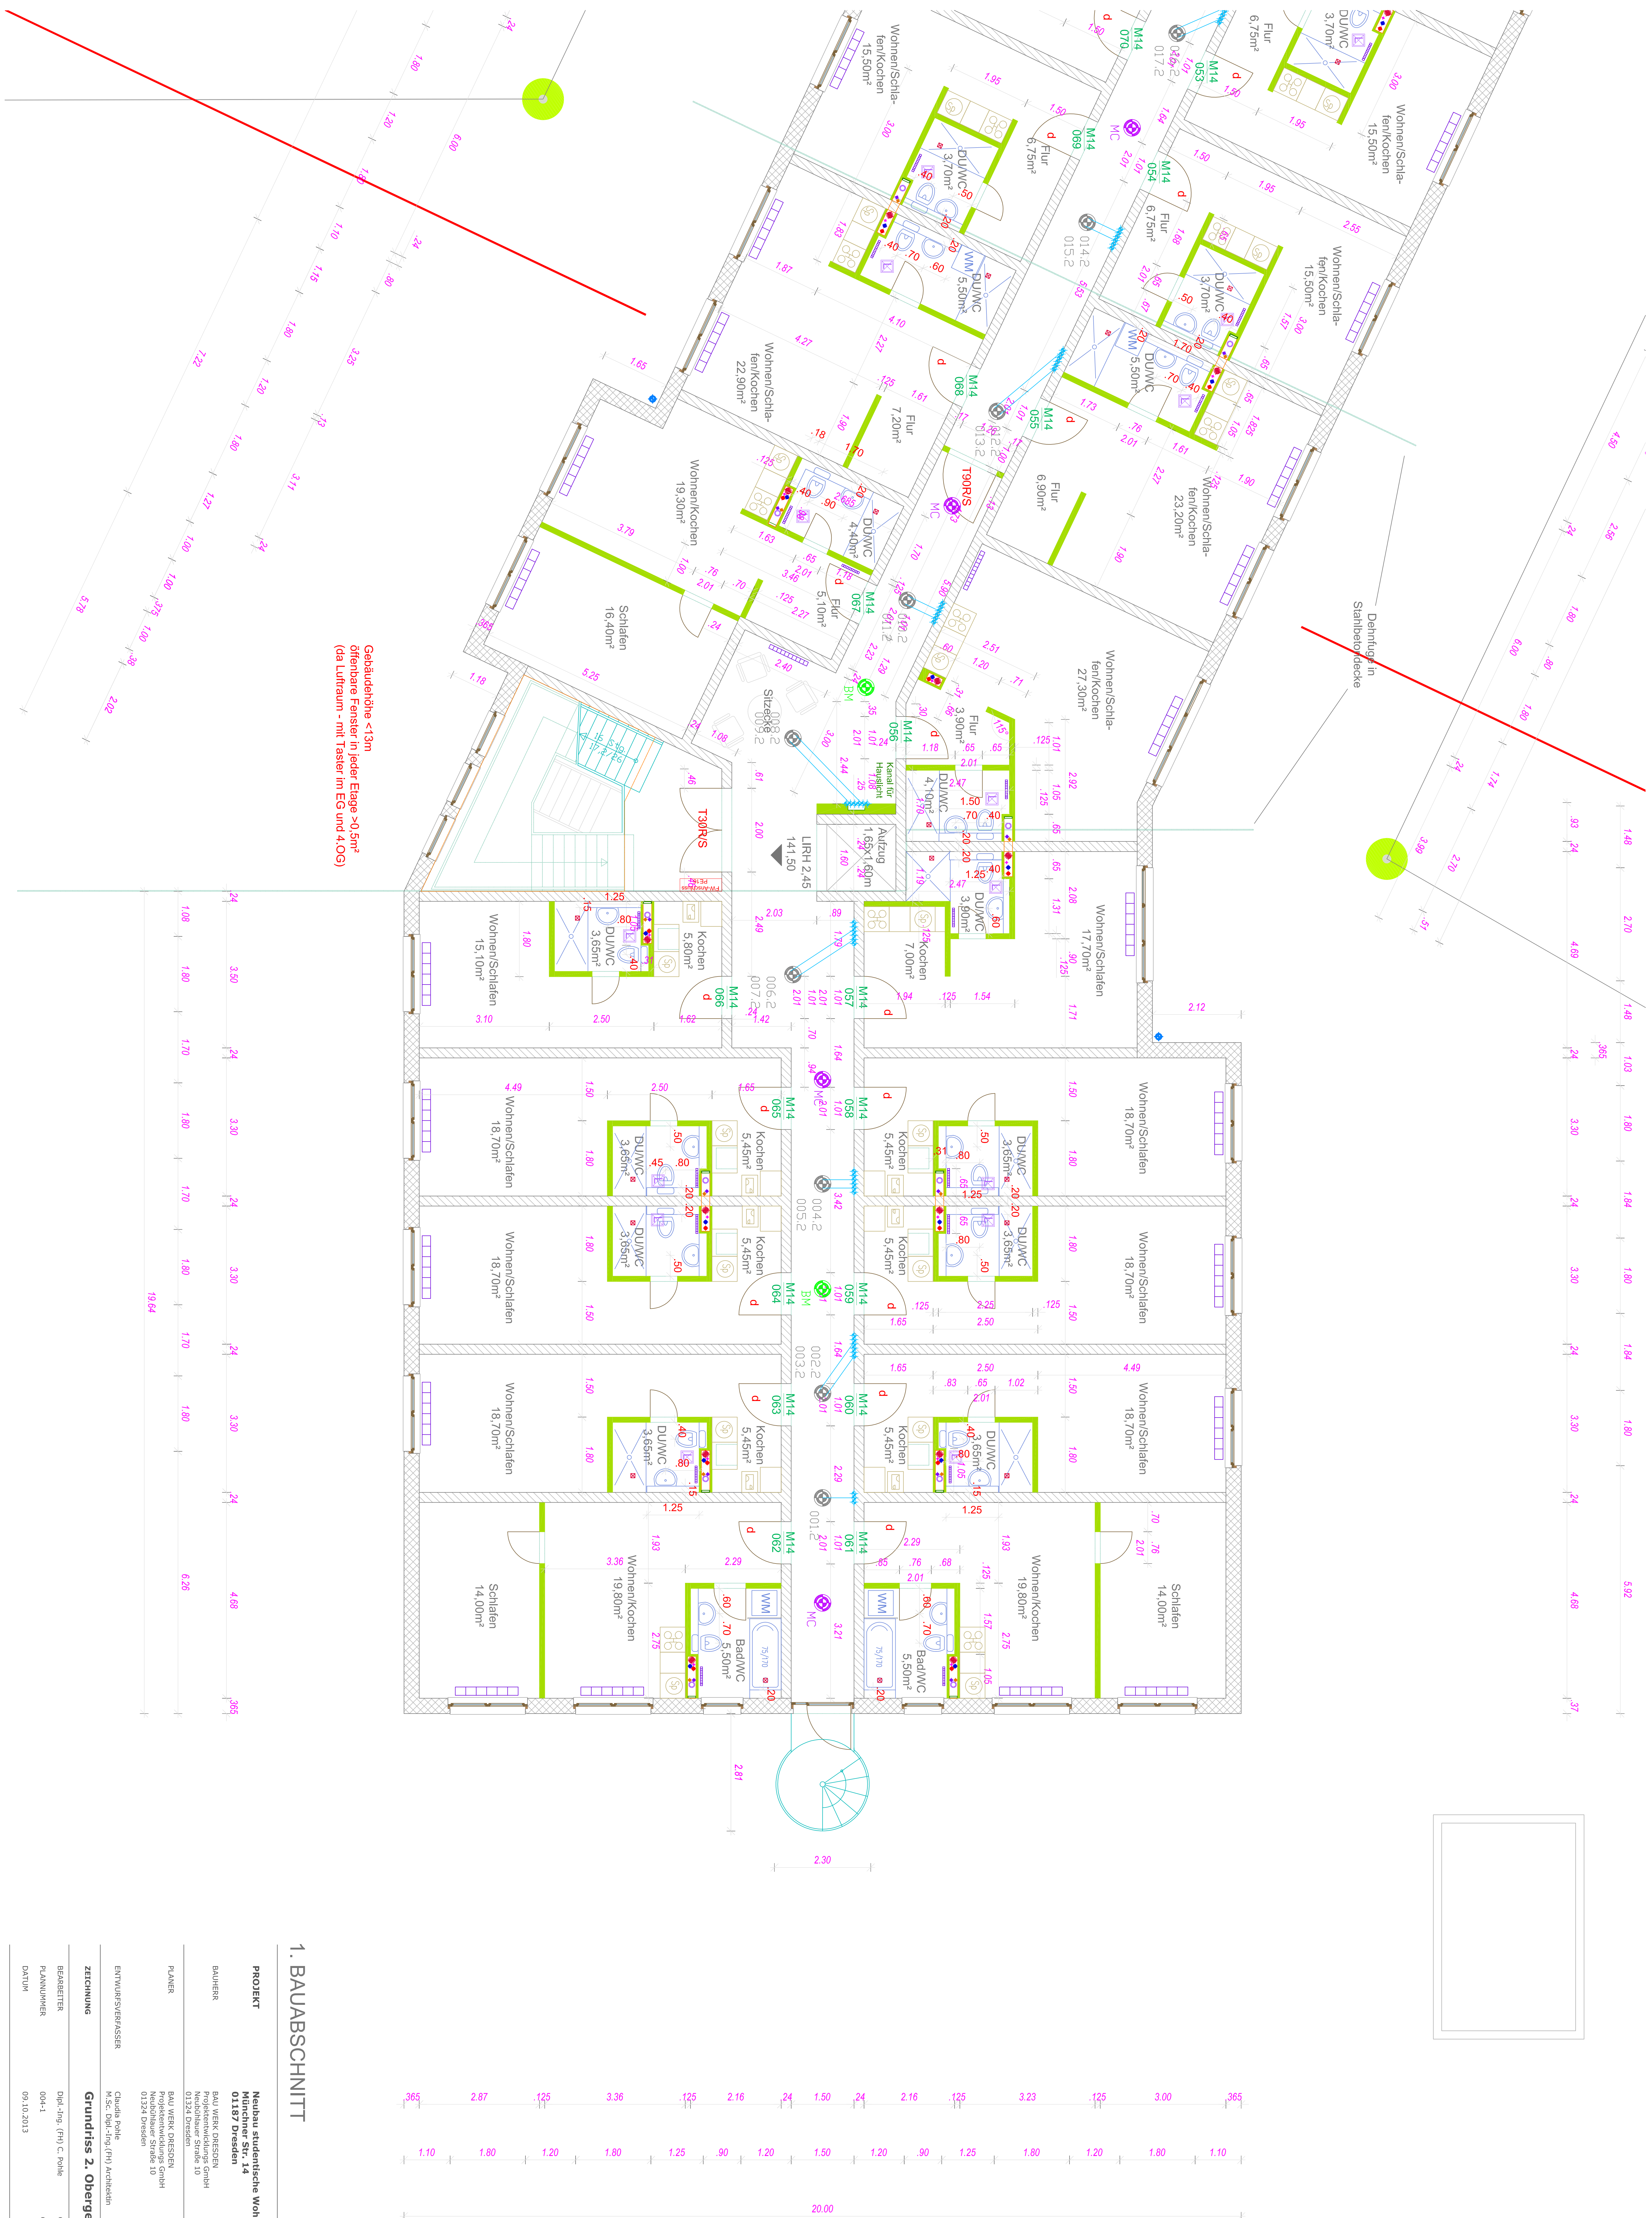

1. BAUABSCHNITT

PROJEKT

**Neubau studentische Wohnanlage
Münchner Str. 14
01187 Dresden**

BAUHERI

PLANER	BAU WERK DRESDEN Projektentwicklungs GmbH Neußchäuer Straße 10 01324 Dresden
--------	---

ENTWURFSVERFASSER

M.Sc. Dipl.-Ing.(FH) Architektin AKS 5325

ZEICHNUN

Grundriss 2. Obergeschoss

REARRRRT

Dipl.-Ing. (FH) C. Pohle GEZEICHNET R.Z.

PLANNING

004-1

MER

PLANUNGSPHASE

Ausführungsplanung

MASTAI

1 : 50

PLANFORMAT A 0