


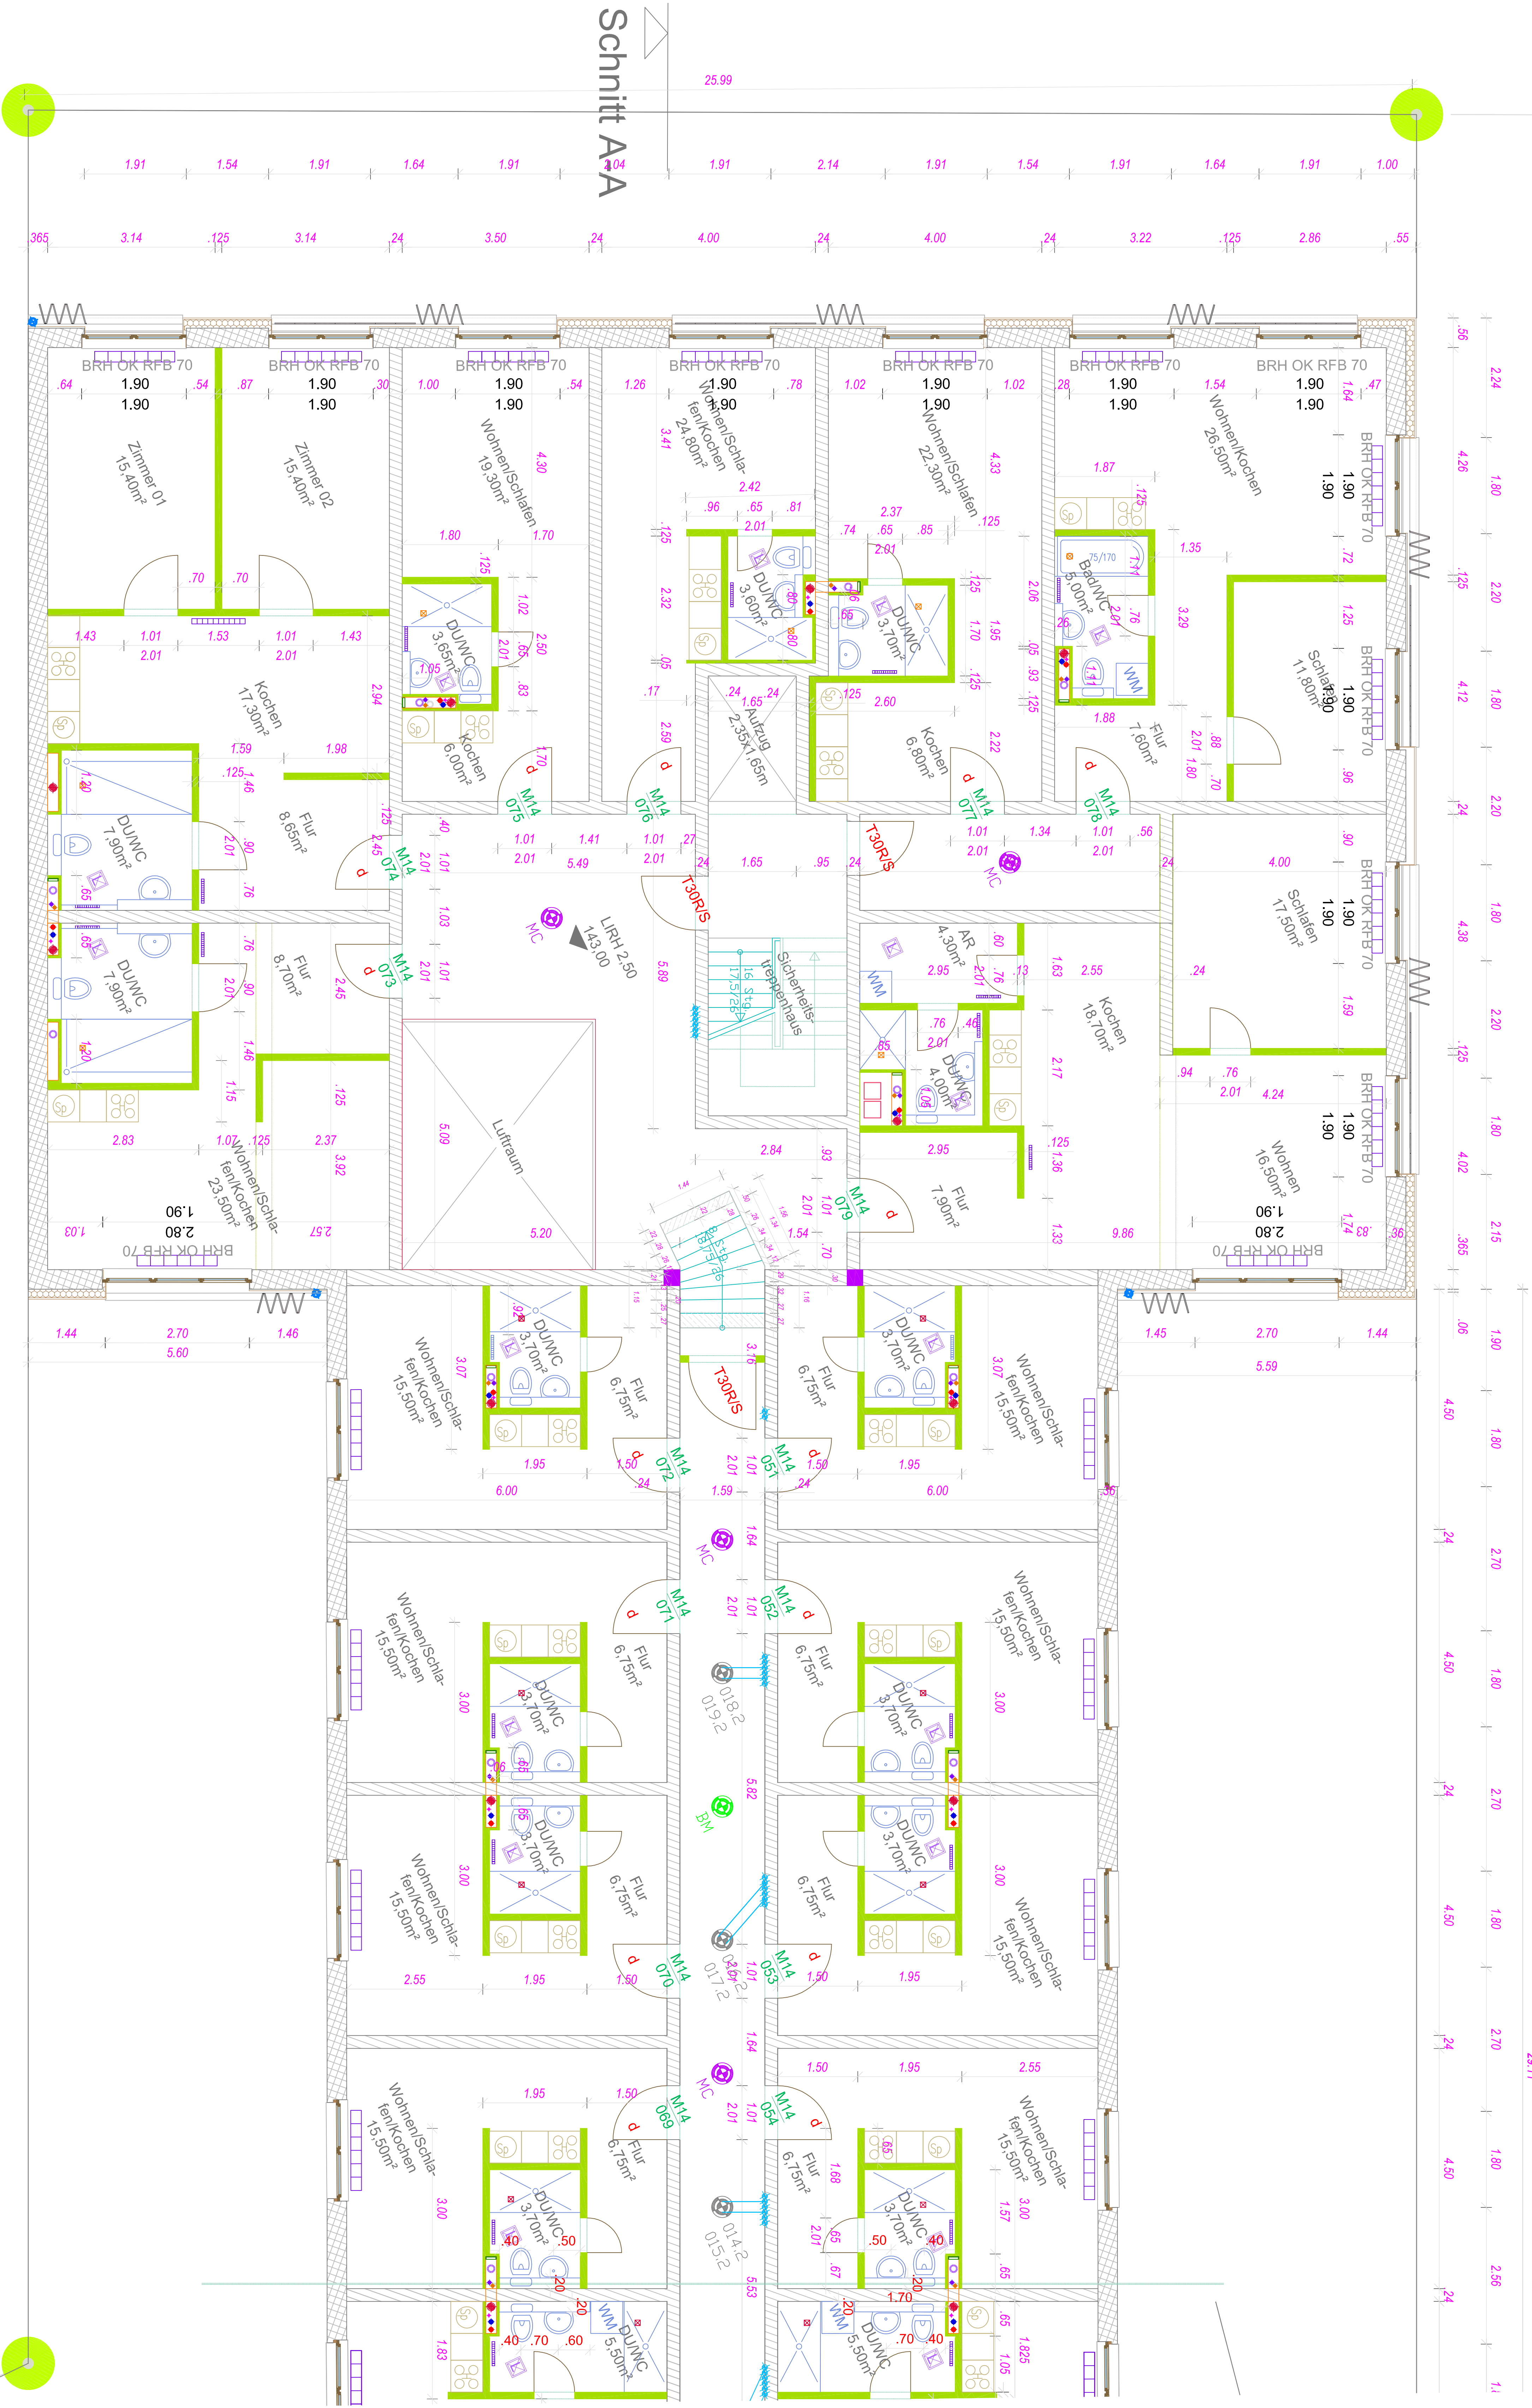

Schnitt B-B

2. BAUABSCHNITT			
PROJEKT			
Neubau studentische Wohnanlage Münchener Str. 14 01187 Dresden			
BAUHER			
BAU WERK DRESDEN Neubauer Straße 10 01324 Dresden			
PLANER			
Claudia Pohle M.Sc. Dipl.-Ing.(FH) Architektin			
ZEICHNUNG			
Grundriss 2. Obergeschoss			
BEARBEITER			
Dipl.-Ing. (FH) C. Pohle			
PLANNUMMER			
004-2			
DATUM			
09.10.2013			
PLANUNGSPHASE			
Ausführungsplanung			
MAßSTAB			
1 : 50			
PLANFORMAT			
A 0			